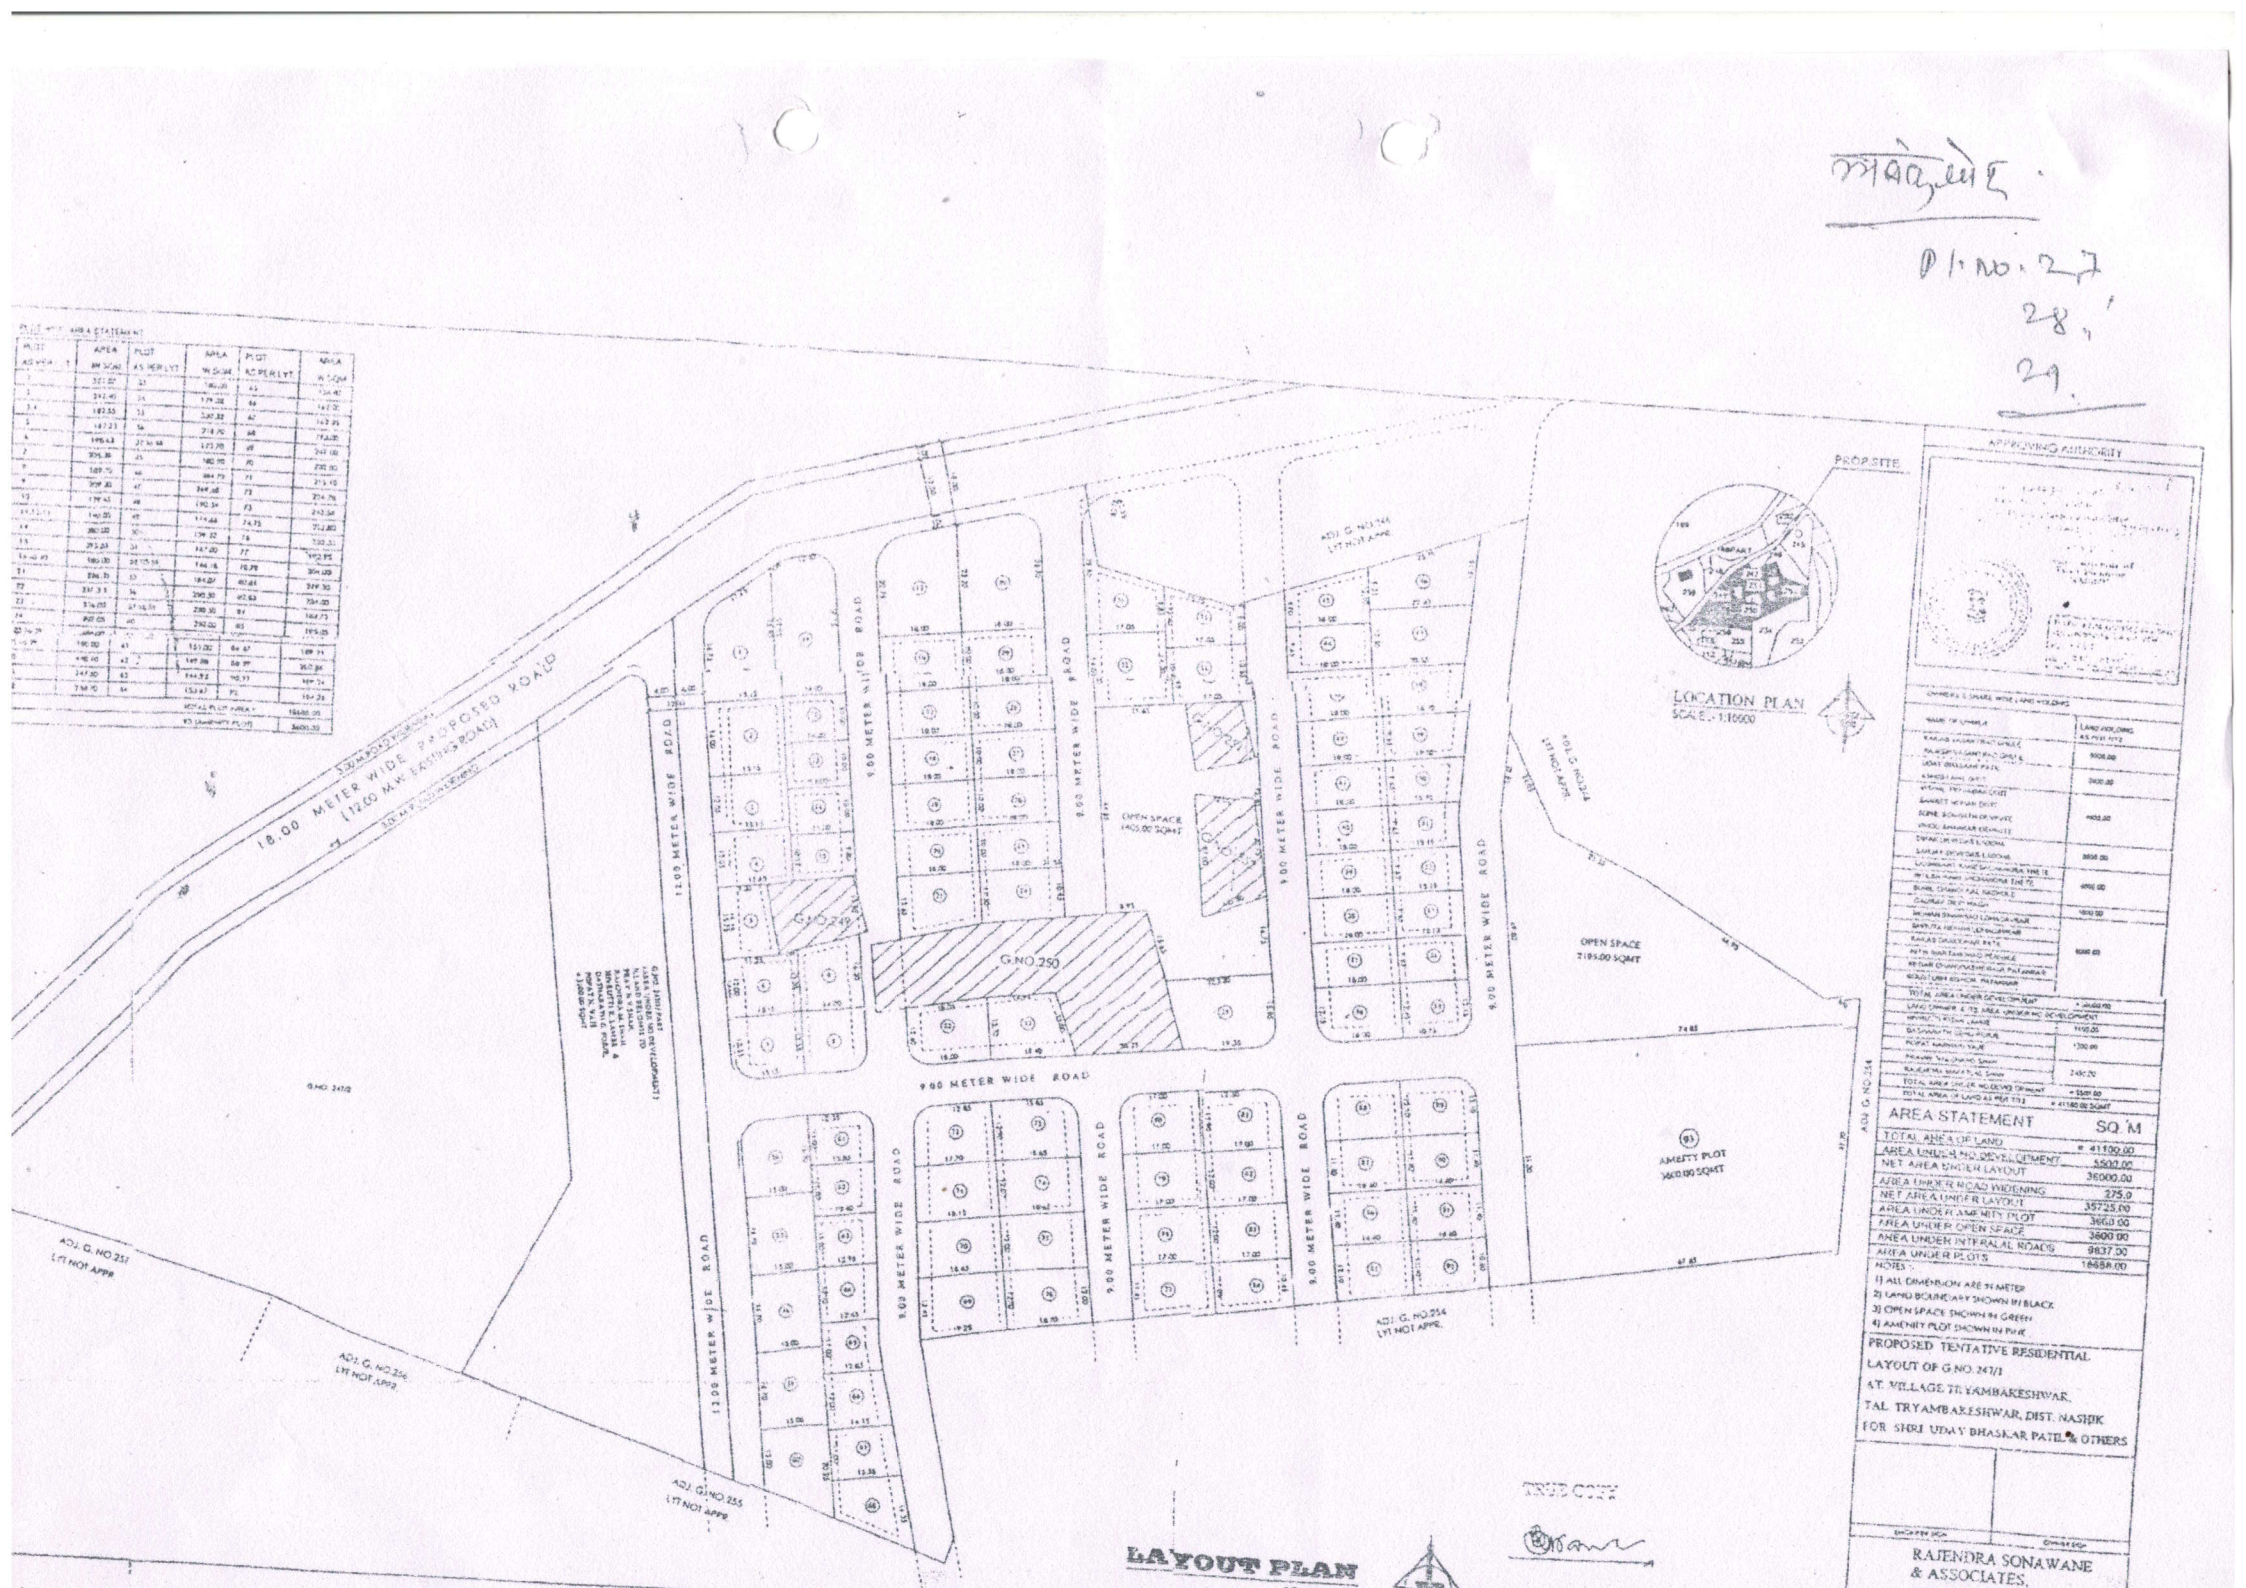


मंजूरीसाठी.

P/1 NO. 27
28,
29.