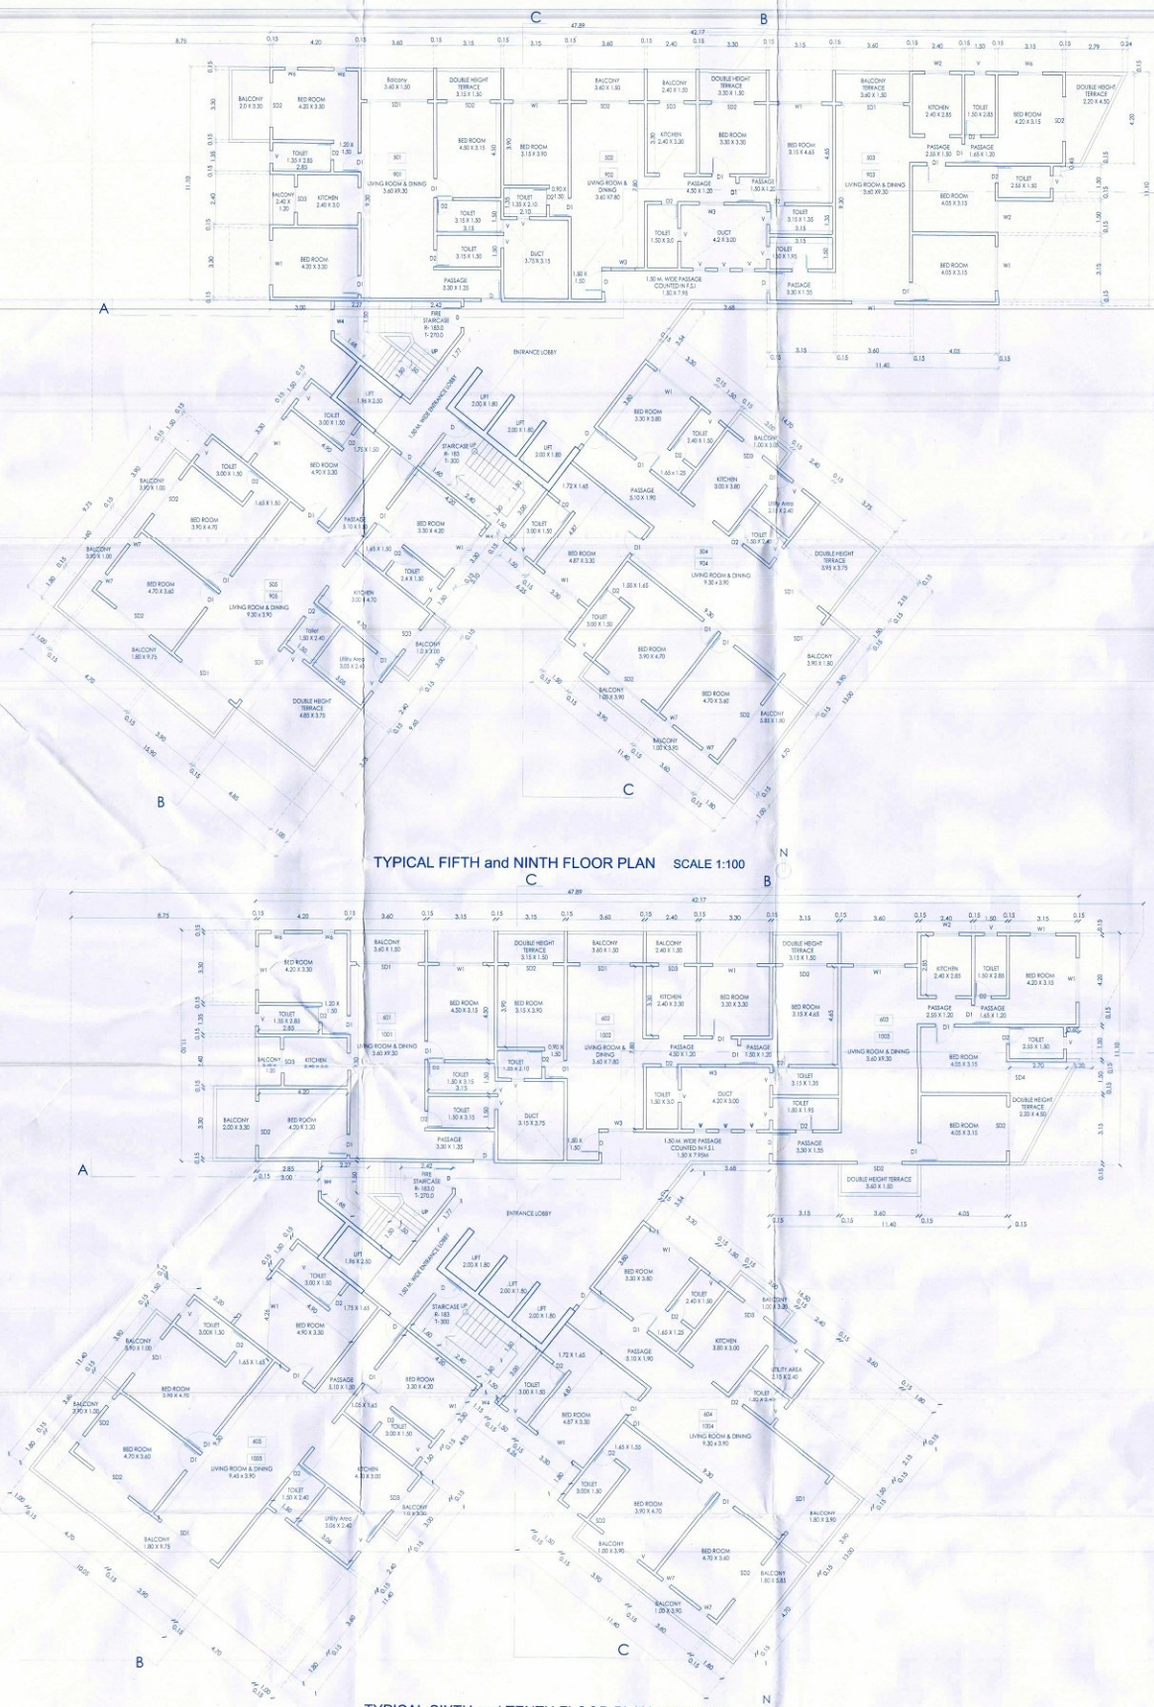

A
B
C
N
FIRE STAIRCASE R- 183.0 T- 270.0
ENTRANCE LOBBY
1.50 M. WIDE ENTRANCE LOBBY
STAIRCASE UP R- 183 T- 300
LIFT 2.00 X 1.80
LIFT 1.95 X 2.00
BED ROOM 3.30 X 3.80
BED ROOM 4.87 X 3.30
BED ROOM 3.90 X 4.70
BED ROOM 4.70 X 3.60
BED ROOM 3.30 X 4.20
BED ROOM 4.90 X 3.30
LIVING ROOM & DINING 9.30 x 3.90
KITCHEN 3.00 X 3.80
KITCHEN 3.00 X 4.70
PASSAGE 5.10 X 1.90
UTILITY AREA 2.15 X 2.40
DOUBLE HEIGHT TERRACE 3.95 X 3.75
DOUBLE HEIGHT TERRACE 4.85 X 3.75
BALCONY 1.80 X 9.75
BALCONY 1.80 X 3.90
BALCONY 1.80 X 5.83
BALCONY 1.00 X 3.90
BALCONY 1.00 X 3.30
TOILET 3.00 X 1.50
TOILET 2.40 X 1.50
TOILET 1.50 X 2.40
TOILET 3.00 X 1.80
1.72 X 1.45
1.65 X 1.50
1.65 X 1.25
1.65 X 1.45
1.65 X 1.80
1.38 X 1.65
1.75 X 1.45
1.25 X 1.45
1.80 X 1.50
1.80 X 1.80
1.80 X 2.10
1.50 X 3.15
1.50 X 3.0
1.50 X 3.10
1.50 X 2.10
1.50 X 1.50
1.50 X 1.95
1.50 X 1.35
1.50 X 1.20
1.50 X 1.30
1.50 X 1.65
1.50 X 1.80