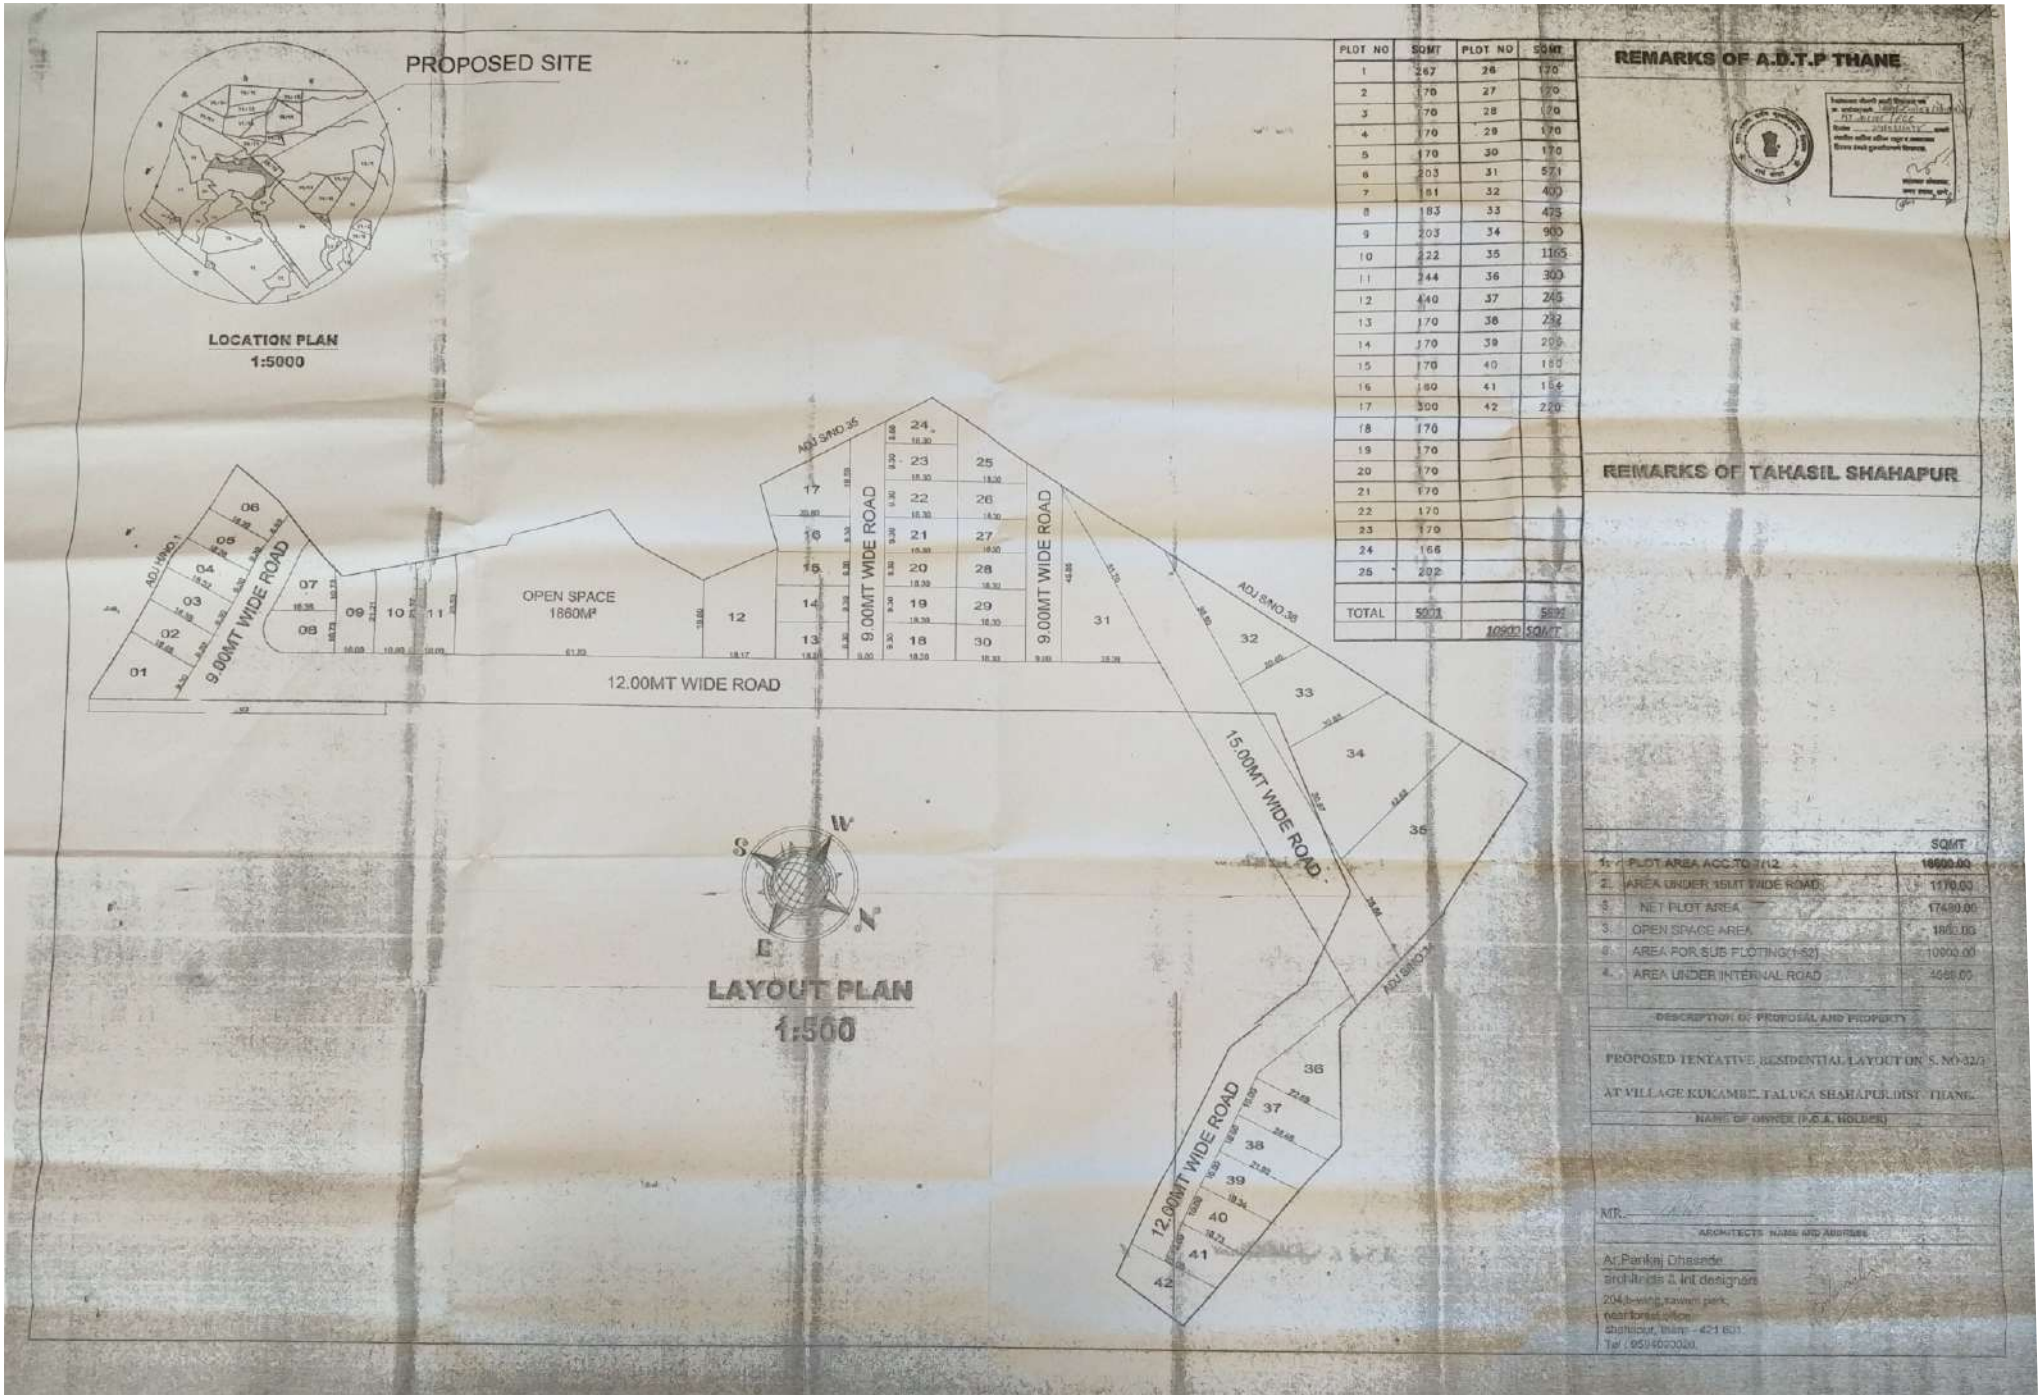


PLOT NO	SQMT	PLOT NO	SQMT
1	267	26	170
2	170	27	170
3	170	28	170
4	170	29	170
5	170	30	170
6	203	31	571
7	181	32	400
8	183	33	475
9	203	34	900
10	222	35	1165
11	244	36	300
12	440	37	245
13	170	38	232
14	170	39	209
15	170	40	180
16	180	41	154
17	300	42	220
18	170		
19	170		
20	170		
21	170		
22	170		
23	170		
24	166		
25	202		
TOTAL	5003		5892
			10900 SQMT

REMARKS OF A.D.T.P THANE

REMARKS OF TAHASIL SHAHAPUR

		SQMT
1.	PLOT AREA ACC.TO 7/12	18600.00
2.	AREA UNDER 15MT WIDE ROAD	1170.00
3.	NET PLOT AREA	17430.00
4.	OPEN SPACE AREA	1860.00
5.	AREA FOR SUB PLOTING(1-42)	10900.00
6.	AREA UNDER INTERNAL ROAD	4668.00

DESCRIPTION OF PROPOSAL AND PROPERTY

PROPOSED TENTATIVE RESIDENTIAL LAYOUT ON S. NO-32/3

AT VILLAGE KUKAMBE, TALUKA SHAHAPUR,DIST. THANE.

NAME OF OWNER (P.O.A. HOLDER)

MR.

ARCHITECTS NAME AND ADDRESS

Ar.Pankaj Dhasade
architects & int.designers
204,b-wing,kaveri park,
near forest office,
shahapur, thane - 421 601.
Tel : 9594000200.