

DEMARCATED RESIDENTIAL LAYOUT PLAN IN SURVEY NO.71/2 , IN MAUZA- SINDI(MEGHE) , TAH. & DIST. WARDHA

मान्यता
(लाल शाईने केलेल्या सुधारणेच्या अधिन राहून)
अकृषक दि. 5/12/20 उपविभागीय अधिकारी, वर्धा
यांचे केस नं. एनएपी-34/ 20 मौजा सिंदी(मे),

उपविभागीय अधिकारी, वर्धा

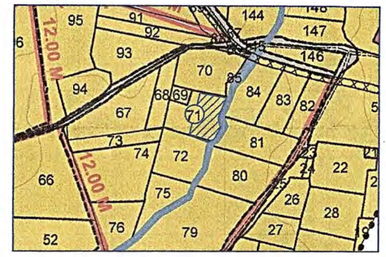

PART OF WARDHA D.P. MAP EXTRACT

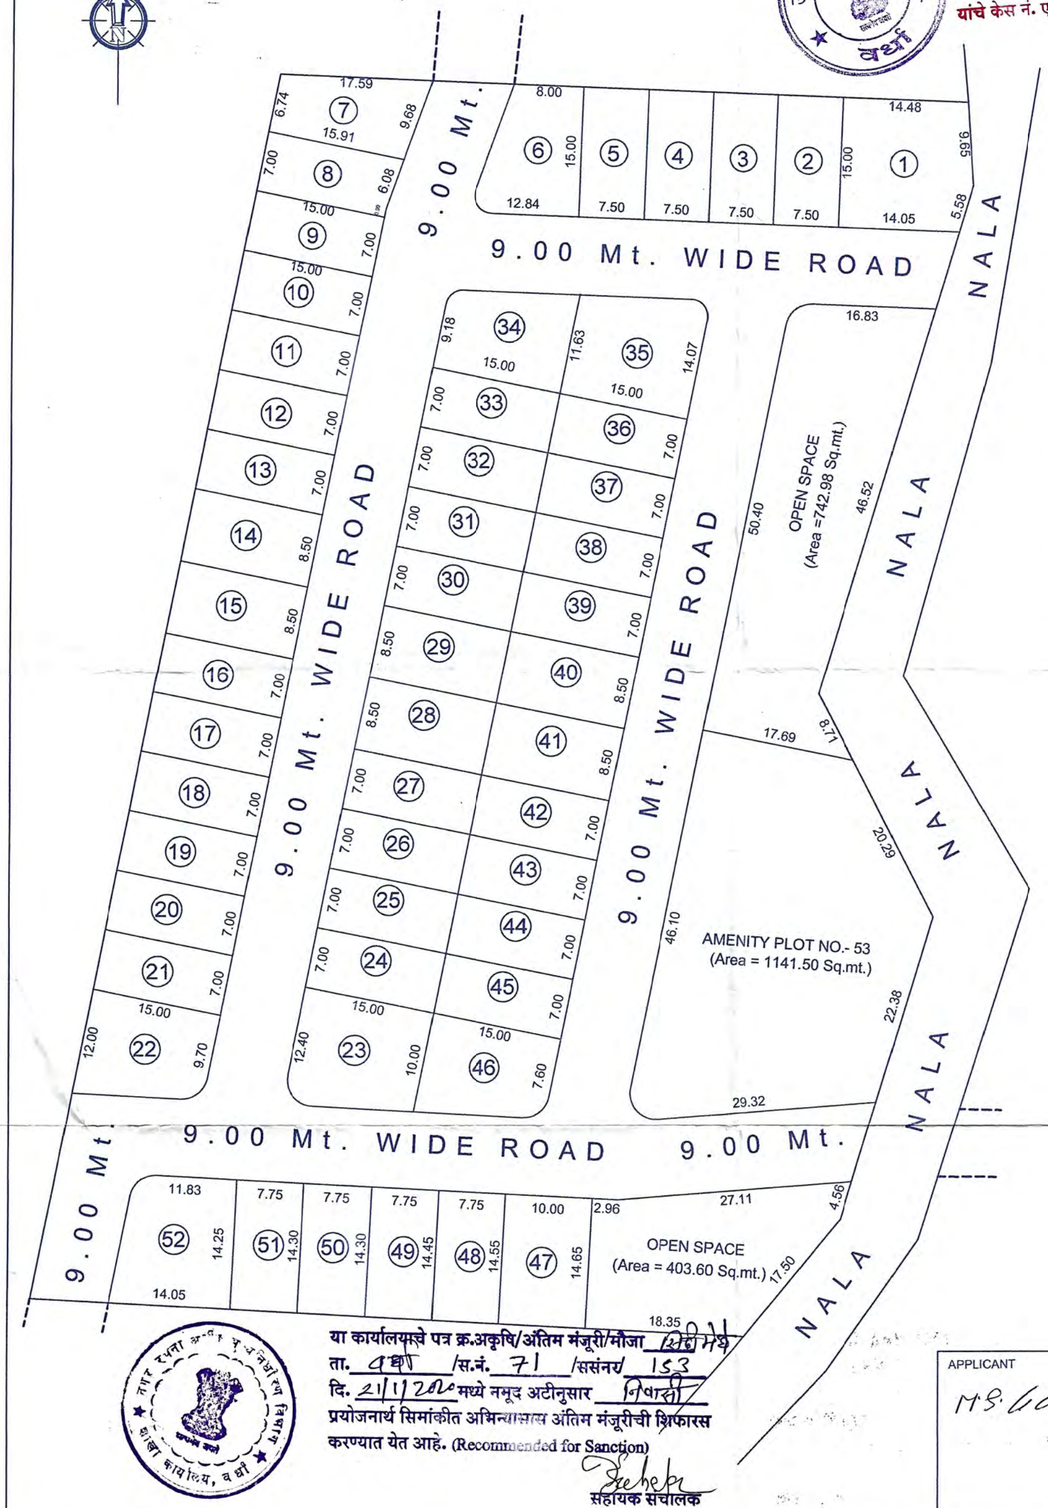

PLOT INDEX

PLOT NO.	PLOT AREA IN SQ.MT.	CURVE AREA	NET PLOT AREA IN SQ.MT.	NO. OF PLOTS	TOTAL PLOT AREA
1	223.42		223.42	1	223.42
2 TO 5	112.50		112.50	4	450.00
6	156.30	4.35	151.95	1	151.95
7	134.70		134.70	1	134.70
8	107.74		107.74	1	107.74
9 TO 13	105.00		105.00	5	525.00
14,15	127.50		127.50	2	255.00
16 TO 21	105.00		105.00	6	630.00
22	162.75	4.35	158.40	1	158.40
23	168.00	4.35	163.65	1	163.65
24 TO 27	105.00		105.00	4	420.00
28,29	127.50		127.50	2	255.00
30 TO 33	105.00		105.00	4	420.00
34	156.07	4.35	151.72	1	151.72
35	192.75	4.35	188.40	1	188.40
36 TO 39	105.00		105.00	4	420.00
40,41	127.50		127.50	2	255.00
42 TO 45	105.00		105.00	4	420.00
46	132.00	4.35	127.65	1	127.65
47	146.00		146.00	1	146.00
48	112.37		112.37	1	112.37
49	111.37		111.37	1	111.37
50	110.82		110.82	1	110.82
51	110.59		110.59	1	110.59
52	184.40	4.35	180.05	1	180.05
			TOTAL		6228.83

AREA STATEMENT

AREA UNDER DIVERSION	:- 11400.00 SQM.
AREA UNDER RESIDETIAL PLOT	:- 6228.83 SQM.
AREA UNDER AMENITY PLOT NO.- 53	:- 1141.50 SQM.
AREA UNDER OPEN SPACE	:- 1146.58 SQM.
AREA UNDER ROAD	:- 2883.09 SQM.

या कार्यालयाचे पत्र क्र.अकृषि/अंतिम मंजूरी/मौजा सिंदी(मे)
ता. 9/12 स.नं. 71 /ससंनं/ 153
दि. 21/1/2020 मध्ये नमूद अटीनुसार निष्पादीत
प्रयोजनार्थ सिमांकीत अभिन्यासास अंतिम मंजूरीची शिफारस करण्यात येत आहे. (Recommended for Sanction)

सहायक संचालक
नगर रचना, वर्धा

APPLICANT	ARCHITECT / ENGINEER
M.S. Gawande	S.C.GHUDE Civil Engineer WARDHA. Reg.No.TPW/029/2016