


DEMARCATED RESIDENTIAL LAYOUT PLAN IN S.R. NO. 98/1 B,
IN MAUZA- SINDI (MEGHE), TAH. /DIST. WARDHA.

N
SCALE : 1:500
LAYOUT PLAN

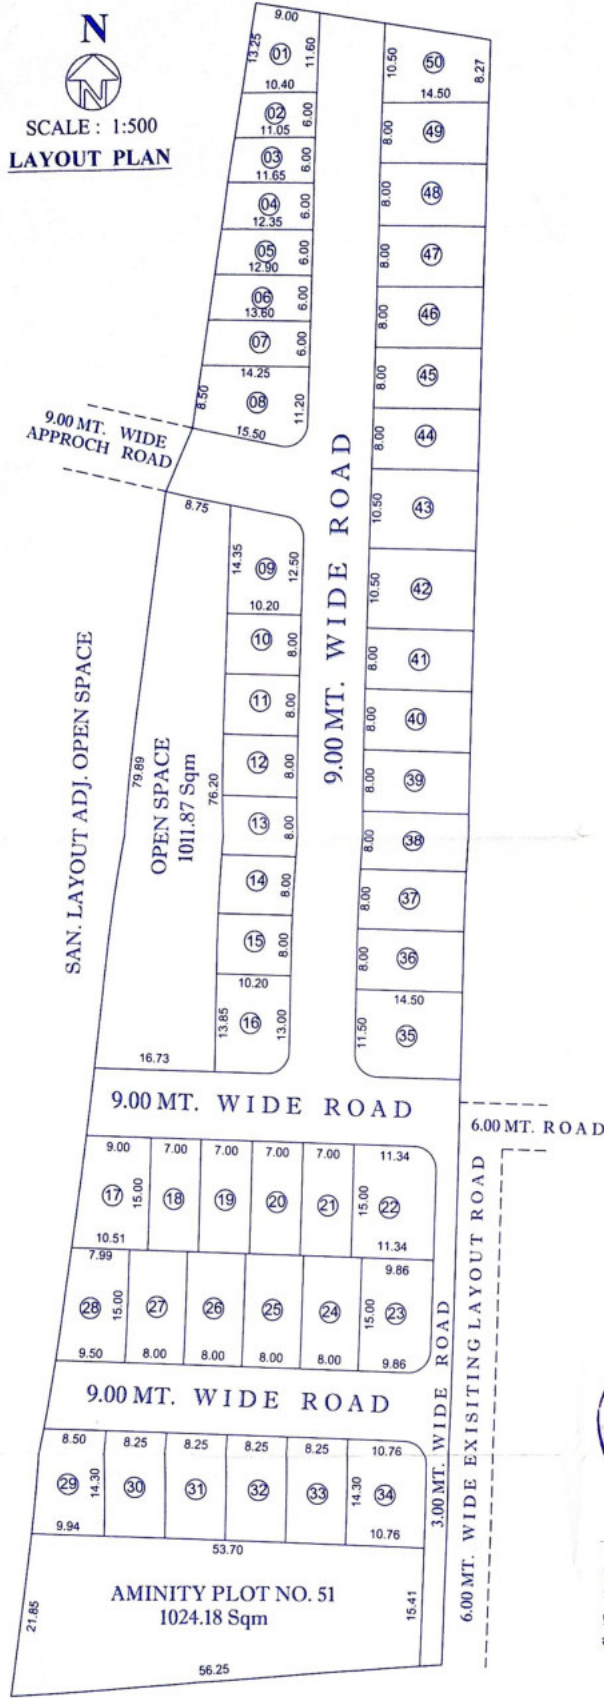


PLOT INDEX

PLOT NO.	PLOT AREA IN SQ.MT.	CURVE AREA	NET PLOT AREA IN SQ.MT.	NO. OF PLOTS	TOTAL PLOT AREA
1	125.81		125.81	1	125.81
2	64.35		64.35	1	64.35
3	68.10		68.10	1	68.10
4	72.00		72.00	1	72.00
5	75.75		75.75	1	75.75
6	79.50		79.50	1	79.50
7	83.55		83.55	1	83.55
8	150.75	4.35	146.40	1	146.40
9	136.93	4.35	132.58	1	132.58
10 TO 15	81.60		81.60	6	489.60
16	136.93	4.35	132.58	1	132.58
17	146.32		146.32	1	146.32
18 TO 21	105.00		105.00	4	420.00
22	170.10	4.35	165.75	1	165.75
23	147.90	4.35	143.55	1	143.55
24 TO 27	120.00		120.00	4	480.00
28	131.17		131.17	1	131.17
29	131.84		131.84	1	131.84
30 TO 33	117.97		117.97	4	471.88
34	153.86	4.35	149.51	1	149.51
35	166.75	4.35	162.40	1	162.40
36 TO 41	116.00		116.00	6	696.00
42,43	152.25		152.25	2	304.50
44 TO 49	116.00		116.00	6	696.00
50	136.59		136.59	1	136.59
TOTAL					5705.73

AREA STATEMENT

1. AREA UNDER SRY. NO. 98/1 - 2.22 HECT.
2. NET AREA UNDER DIVERSION - 1.01 HECT.
3. AREA UNDER OPEN SPACE - 1011.87 Sqm.
4. AREA UNDER AMINITY PLOT NO-51 - 1024.18 Sqm.
5. NET AREA UNDER PLOT - 5705.73 Sqm.
6. NET AREA UNDER ROAD - 2358.22 Sqm.

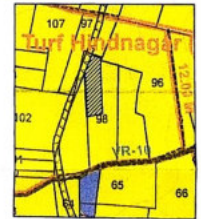

LOCATION MAP

मा. कोषालबाहेर पत्र क्र.अकृषि/अंतिम मंजूरी/मौजा
ता. वधो /स.नं. 98/1B /संसं. 1008
दि. 29/9/2023 मध्ये नमूद अटीनुसार निवासी
प्रयोजनाय सिमांकीत अभिन्यासण अंतिम मंजूरीची शि
करण्यात येत आहे. (Recommended for Sanction)

Signature
नगर रचना, वधो

मान्यता

(लाल शाईने केलेल्या सुधारणेच्या अधिन राहून)
अकृषक दि. 29/9/2023 पर्यायी अधिकारी, वधो
वांचे केस नं. एनएपी-34/ 8 मौजा वधो



Signature
उपपर्यायी अधिकारी,
वधो

OWNER

ENGINEER