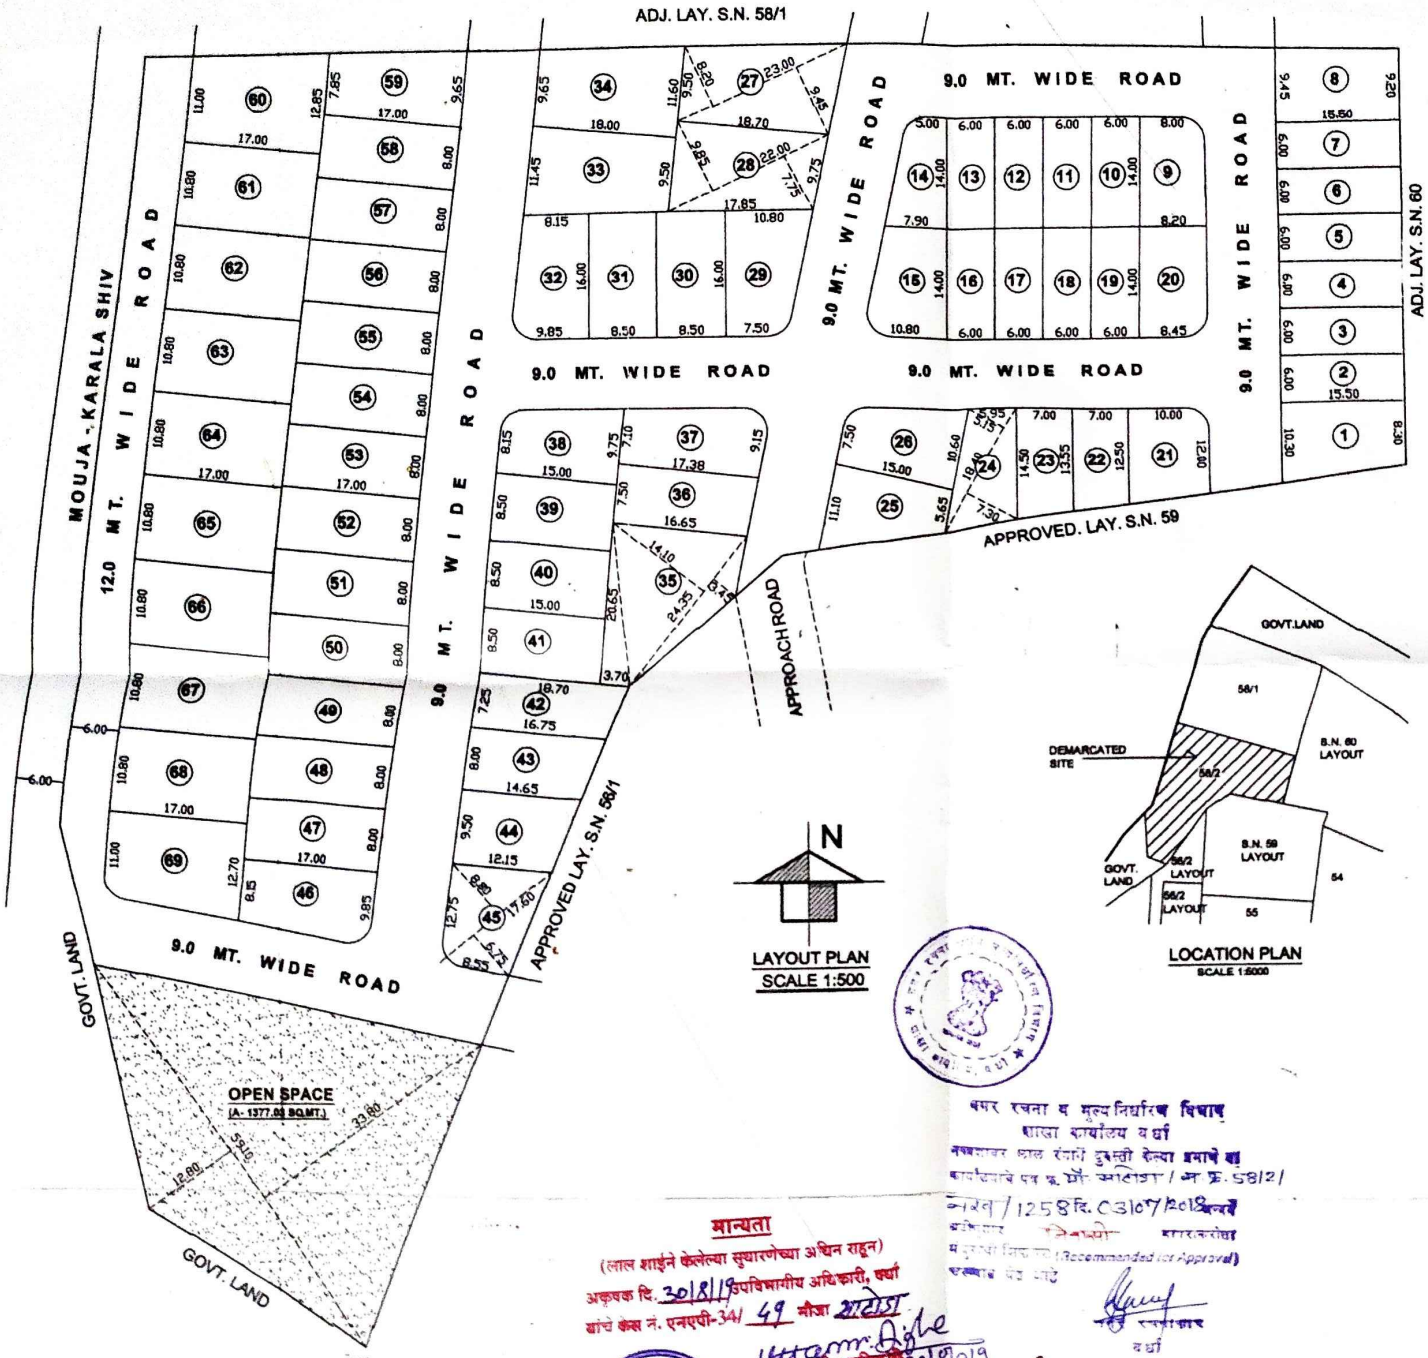

AREA STATEMENT : -

AREA UNDER LAYOUT - 13700.00 SQ.MT.
AREA UNDER PLOTS - 9300.50 SQ.MT.
AREA UNDER OPEN SPACE - 1377.03 SQ.MT.
AREA UNDER ROAD - 3022.47 SQ.MT.

PLOT INDEX : - (IN SQ.MT.)

PLOT NO.	NOS.	AREA OF EACH PLOT	CORNER DEDUCTION	NET AREA OF EACH PLOT	TOTAL AREA
1	1	144.15	0.00	144.15	144.15
2 TO 7	6	93.00	0.00	93.00	558.00
8	1	144.53	0.00	144.53	144.53
9	1	113.40	4.35	109.05	109.05
10 TO 13	4	84.00	0.00	84.00	336.00
14	1	90.30	4.35	85.95	85.95
15	1	130.90	4.35	126.55	126.55
16 TO 19	4	84.00	0.00	84.00	336.00
20	1	116.55	4.35	112.20	112.20
21	1	122.50	4.35	118.15	118.15
22	1	91.17	0.00	91.17	91.17
23	1	98.17	0.00	98.17	98.17
24	1	114.54	0.00	114.54	114.54
25	1	125.62	0.00	125.62	125.62
26	1	135.75	4.35	131.40	131.40
27	1	202.97	0.00	202.97	202.97
28	1	193.60	0.00	193.60	193.60
29	1	146.40	4.35	142.05	142.05
30, 31	2	136.00	0.00	136.00	272.00
32	1	144.00	4.35	139.65	139.65
33	1	188.55	0.00	188.55	188.55
34	1	191.25	0.00	191.25	191.25
35	1	251.87	0.00	251.87	251.87
36	1	127.61	0.00	127.61	127.61
37	1	141.21	4.35	136.86	136.86
38	1	134.25	4.35	129.90	129.90
39, 40, 41	3	127.50	0.00	127.50	382.50
42	1	128.50	0.00	128.50	128.50
43	1	125.60	0.00	125.60	125.60
44	1	127.30	0.00	127.30	127.30
45	1	136.84	4.35	132.49	132.49
46	1	153.00	4.35	148.65	148.65
47 TO 58	12	136.00	0.00	136.00	1632.00
59	1	148.75	0.00	148.75	148.75
60	1	202.72	0.00	202.72	202.72
61 TO 68	8	183.60	0.00	183.60	1468.80
69	1	201.45	6.05	195.40	195.40
TOTAL -	69			TOTAL -	9300.50

DEMARCATED RESIDENTIAL LAYOUT IN SR. NO.58/2, MOUZA- SATODA, TAH./DIST.- WARDHA

OWNER :

हरिभाऊ बा. बंजुरकर

DRAWN BY :

G. N. Admane
Civil Engineer
Reg. No. TPW/039/2016
Rajata Talkies Road. WARDHA
Cell : 9226452741

मान्यता
(लाल शाईने केलेल्या सुधारणेच्या अधीन राहून)
अकृषक दि. 30/8/19 उपविभागीय अधिकारी, वर्धा
बांधे कक्ष नं. एनएपी-34/ 49 मौजा सातोडा
उपविभागीय अधिकारी 30/8/2019

वसर रचना व मूल्य निर्धारण विभाग
शाखा कार्यालय वर्धा
नगरपालिका हाल रंगारी दुरुस्ती देण्या संबंधी बाबत
कार्यालयाचे पत्र क्र. प्रौ/ अहिवाडा / अ क्र. 58/2/
नरत / 1258 दि. 03/07/2018 अन्वये
अधिकार क्षेत्रातील मौजा सातोडा
या प्रस्तावास शिफारस करण्यात येत आहे (Recommended for Approval)
सहाय्यक संचालक
वर्धा