
मोजणीचे कारण :- अर्जदार श्री नरेश जगजीवनदास वसानी रा. गीतांजली टॉकीज जवळ, हंसापुरी, नागपुर, तालुका नागपुर, जिल्हा नागपूर यांनी दिनांक २५/१०/२०१७ रोजी मोजणी अर्ज दाखल केल्यावरुन मौजा उबाळी ता. कळमेश्वर जि. नागपूर येथील भुमापण क्र. १५२ चे बिगर शेती करणेकामी अर्ज केलेवरुन सदरचे मोजणी काम केले असे.

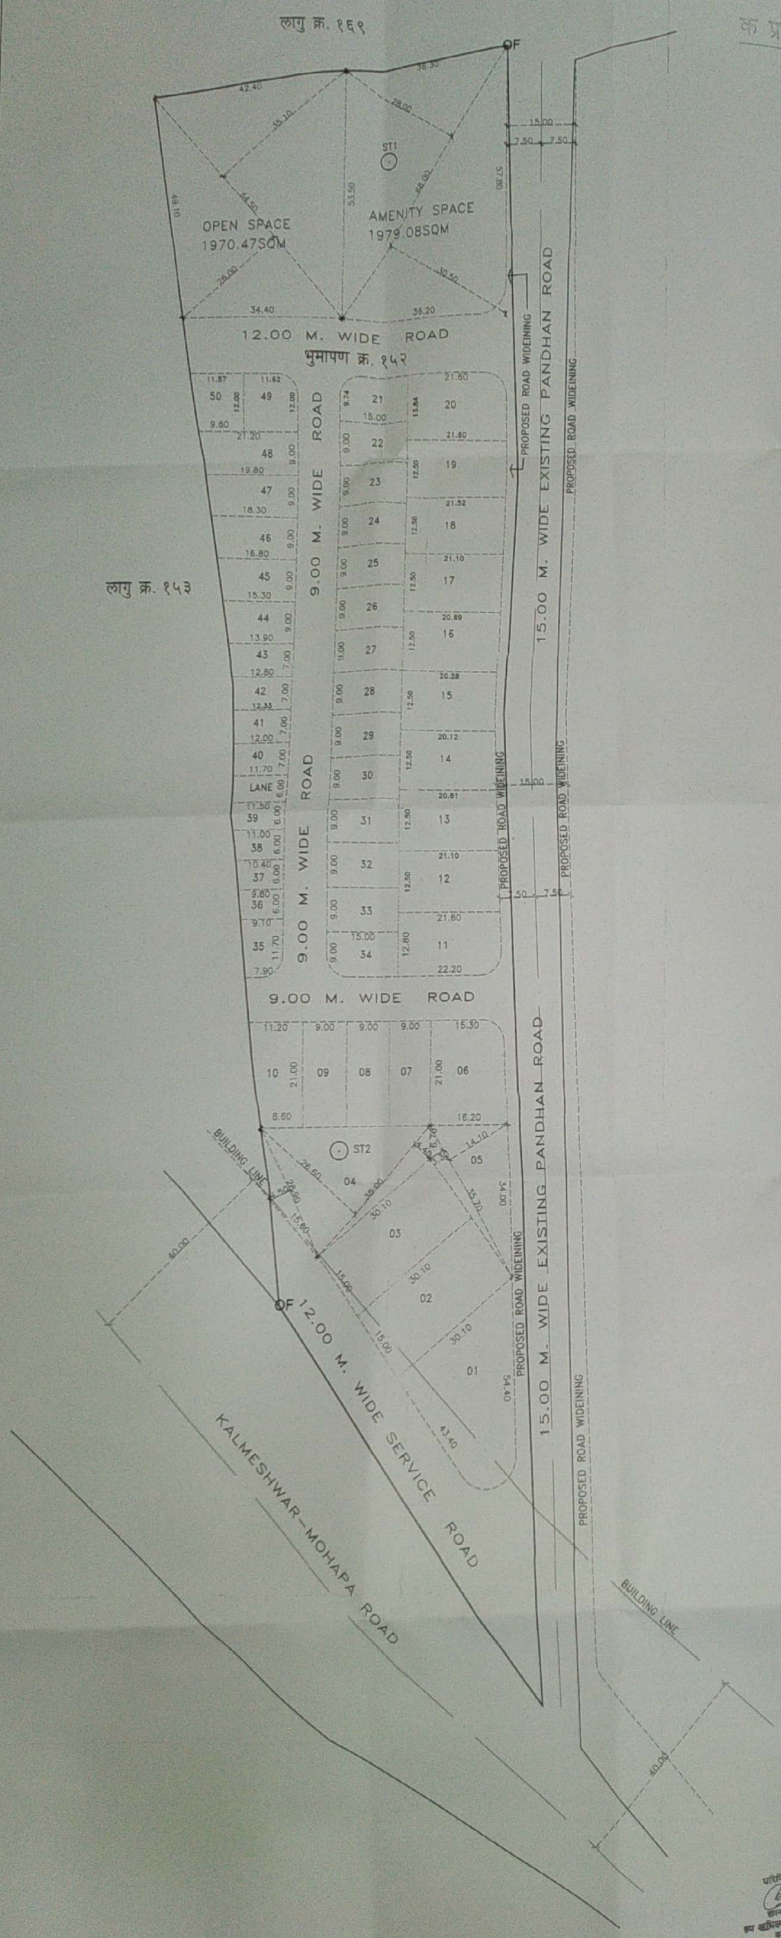

क प्रत

मौजा :- उबाळी
प.ह.नं. :- १६
तालुका :- कळमेश्वर
जिल्हा :- नागपुर

क्र. निलंबित बिगरशेती मोजणी मामला क्रमांक :- ३३/२०१७

--: मोजणीच्या दिशा व खुलासा :-

१) ------ अर्जदाराने मोजणीवेळी दाखविलेली अभिन्यासा मधील वहीवाट असे
२) —— प्रचलीत नकाशाप्रमाणे हदद असे
३) ====== पाषंण असे
४) OF मोक्यावर आढळलेल्या कायम खुणा असे
५) ⊙ टोटल स्टेशन

AREA STATEMENT

TOTAL LAND AREA ON KH.NO. 152	=	19700.00 SQMT.
AREA UNDER PLOT	=	9840.96 SQMT.
AREA UNDER AMENITY SPACE	=	1879.08 SQMT.
AREA UNDER OPEN SPACE	=	1970.47 SQMT.
AREA UNDER ROADS	=	6009.49 SQMT.

SCHEDULE OF PLOTS

SR.NO	PLOT NO	PLOT SIZE	AREA	TANGENT	AREA IN SQM.	W.S.P.P.R.	TOTAL AREA
1	01	1/2X30.10X 43.40	653.17	12.09	641.08	1	641.08
2	02,03	15.00 X 30.10	451.50	---	451.50	2	903.00
3	04	1/2X4.50X28.90+ (28.60+4.40)/2X35.00	607.52	---	607.52	1	607.52
4	05	(3.30+14.10)/2X35.70	310.59	---	310.59	1	310.59
5	06	(15.30+16.20)/2X21.00	330.75	8.22	322.53	1	322.53
6	07,08,09	9.00 X 21.00	189.00	---	189.00	3	567.00
7	10	(11.20+8.60)/2X21.00	207.90	---	207.90	1	207.90
8	11	(21.60+22.20)/2X12.80	280.32	8.22	272.10	1	272.10
9	12	(21.10+21.60)/2X12.50	266.87	---	266.87	1	266.87
10	13	(21.10+20.60)/2X12.50	260.62	---	260.62	1	260.62
11	14	(20.10+20.60)/2X12.50	254.37	---	254.37	1	254.37
12	15	(20.10+20.30)/2X12.50	252.50	---	252.50	1	252.50
13	16	(20.30+20.70)/2X12.50	256.25	---	256.25	1	256.25
14	17	(20.70+21.10)/2X12.50	261.25	---	261.25	1	261.25
15	18	(21.50+21.10)/2X12.50	266.25	---	266.25	1	266.25
16	19	(21.50+21.60)/2X12.50	269.37	---	269.37	1	269.37
17	20	13.80 X 21.80	298.08	9.92	288.16	1	288.16
18	21	9.70 X 15.00	145.50	6.05	139.45	1	139.45
19	22TO33	9.00 X 15.00	135.00	---	135.00	12	1620.00
20	34	9.00 X 15.00	135.00	4.35	130.65	1	130.65
21	35	(7.90+9.10)/2X11.70	99.45	4.35	95.10	1	95.10
22	36	(9.10+9.80)/2X6.00	56.70	---	56.70	1	56.70
23	37	(9.80+10.40)/2X6.00	60.60	---	60.60	1	60.60
24	38	(10.40+11.00)/2X6.00	64.20	---	64.20	1	64.20
25	39	(11.00+11.50)/2X6.00	67.50	---	67.50	1	67.50
26	40	(11.70+12.00)/2X7.00	82.95	---	82.95	1	82.95
27	41	(12.00+12.30)/2X7.00	85.05	---	85.05	1	85.05
28	42	(12.30+12.80)/2X7.00	87.85	---	87.85	1	87.85
29	43	(12.80+13.90)/2X7.00	93.45	---	93.45	1	93.45
30	44	(13.9+15.30)/2X9.00	131.40	---	131.40	1	131.40
31	45	(15.30+16.80)/2X9.00	144.45	---	144.45	1	144.45
32	46	(16.80+18.30)/2X9.00	157.95	---	157.95	1	157.95
33	47	(18.30+18.30)/2X9.00	171.45	---	171.45	1	171.45
34	48	(19.80+21.20)/2X9.00	184.50	---	184.50	1	184.50
35	49	11.60 X 12.00	139.20	6.05	133.15	1	133.15
36	50	(11.60+9.60)/2X12.00	127.20	---	127.20	1	127.20
					TOTAL PLOTABLE AREA (NO. OF PLOTS 50) =9840.96 SQM.		

मोजणी समयी हजर इसमांची नावे व स्वाक्षरी :-

१) श्री नरेश जगजीवनदास वसानी
२) श्री उदेश नायक
३) श्री परेश वैकुठंराव शेळके
४) श्री गिरीराज वसंतराव चांडक

N

प्रमाण :- १:५००
मोजणी दिनांक :- ११/१२/२०१७

मोजणी करणार सही/पद :- मोजणी करणार संजय मा. ढाकणे भूकरमापक प्रादेशिक भूमि अभिलेख कळमेश्वर

प्रतिनिधिक्षेत्र सही
शासकीय लिपीक
उप अधिक्षक भूमि अभिलेख कळमेश्वर

निरीक्षण सही
उप अधिक्षक भूमि अभिलेख कळमेश्वर

Scanned by CamScanner