
मोजणीचे कारण : अर्जदार श्री. मारोतराव तुळशीराम शहारे ,रा.नागपूर ,यांचा मौजा जामठा, ता.नागपूर ग्रामिण, जि. नागपूर, येथील गट क्र 181,चे दिनांक 22/02/2018 रोजी पोट हिस्सा(अ.ता.पो.हि)करणे कामी अर्ज केले वरुन सदरचे मोजणी काम केले.

क–प्रत

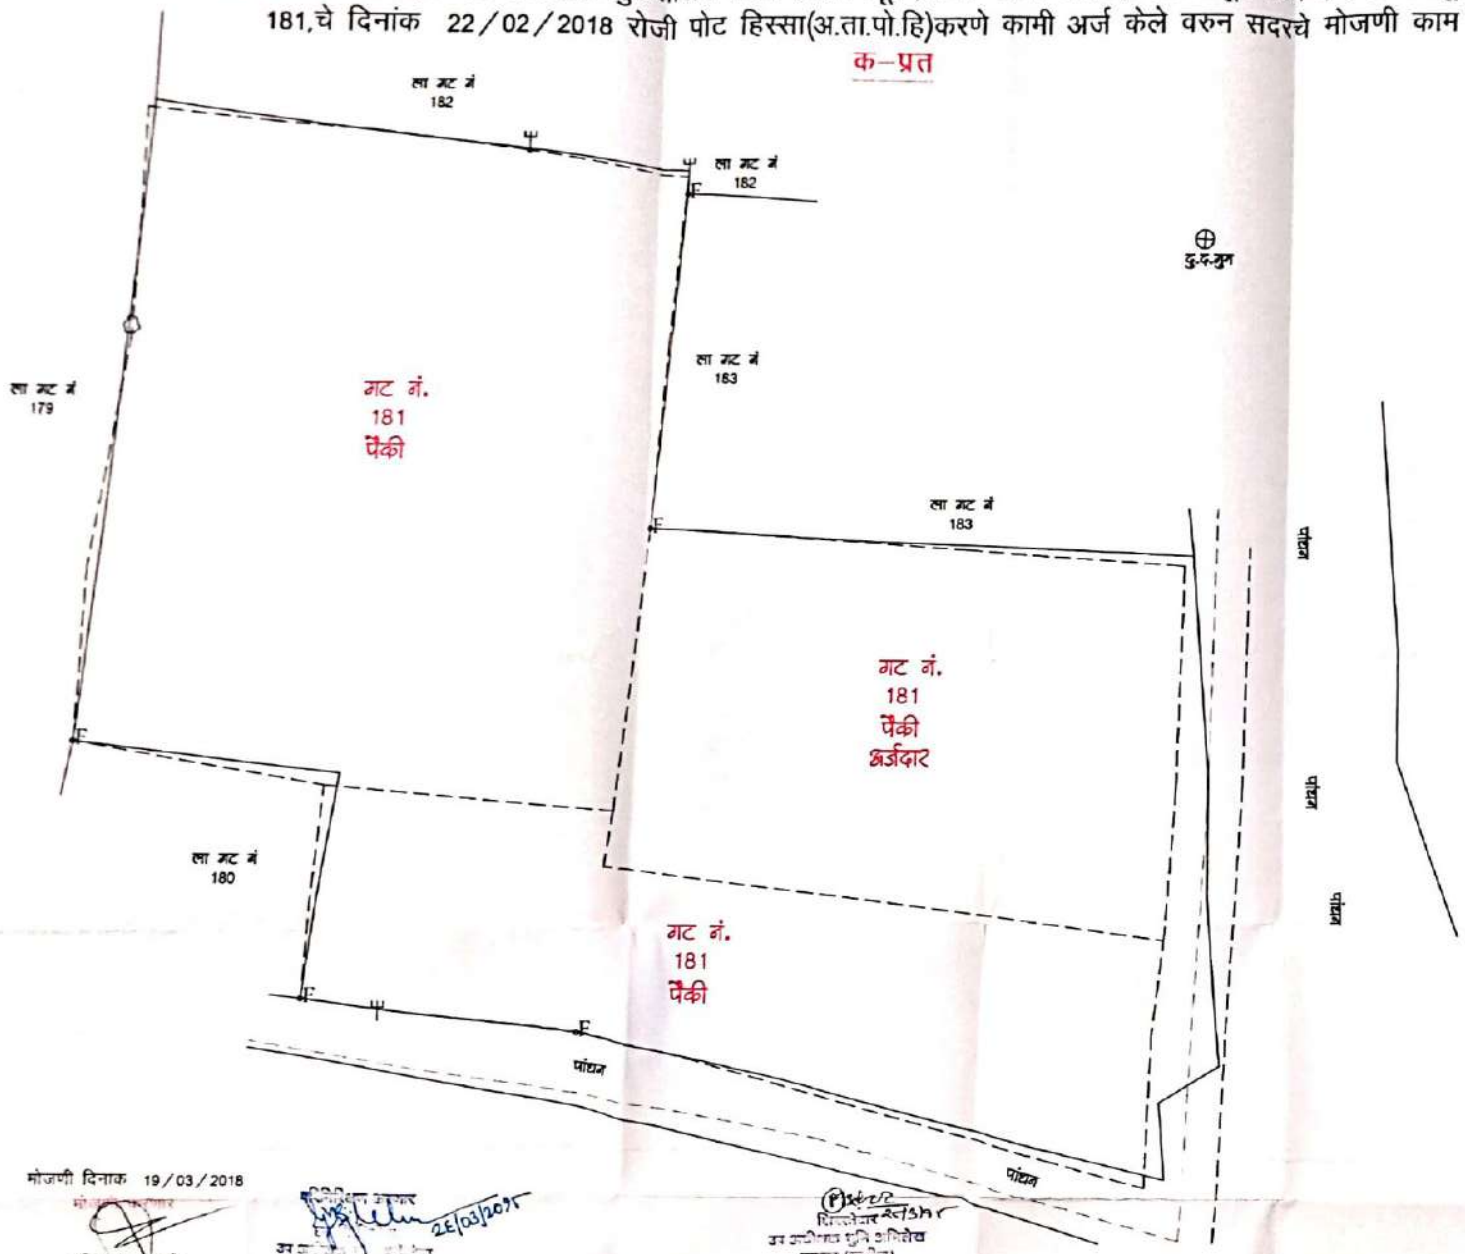

प्रमाणे 1:1000

मौजा : जामठा
पहनं : 42
गट क्र: 181
ता.जि : नागपूर
मो.र न : (अ.ता.पो.हि)3244/2018

समजुतिच्या टिपा

—— : याप्रमाणे गटाची प्रचलित नकाशाप्रमाणे हद्द असे.
– – : याप्रमाणे अर्जदार/लगतधारक यांनी मोजणीवेळी दाखवलेली वहिवाट असे.
OF : याप्रमाणे जागेवर आढळलेल्या कायम खुणा असे.
⊕ : याप्रमाणे दुर्बिन दगड असे.
♀ : याप्रमाणे झाड,Ψ इलेक्ट्रीक पोल असे.

टिप

1.सदरहू मोजणी प्रकरणात 7/12 व प्रचलित नकाशाचे क्षेत्र मेळात नसल्यामुळे तसेच सहधारक मोजणी समयी उपस्थित नसल्यामुळे पोट हिस्सा अंतिम कार्यवाही करण्यात आली नाही.

मोजणी समयी हजर इसम व स्वाक्षरी :

1. अर्जदार श्री.मारोतराव तुळशीराम शहारे स्वा/–
2. श्री. गुलाब तुळशीराम शहारे स्वा/–
3. श्री.गजानन तुळशीराम शहारे स्वा/–
4. श्री. श्रीहरी जियालाल चौधरी स्वा/–
5. श्री.चंदकुमार प्रभुदास अंबुले स्वा/–
6. श्री.विनोद मारोतराव जयपुरकर स्वा/–

मोजणी दिनाक 19/03/2018

रविंद्र म. केमडी
आ.जा.लि/भूमापक

25/03/2018

उप अधीक्षक भूमि अभिलेख
नागपूर (ग्रामीण)