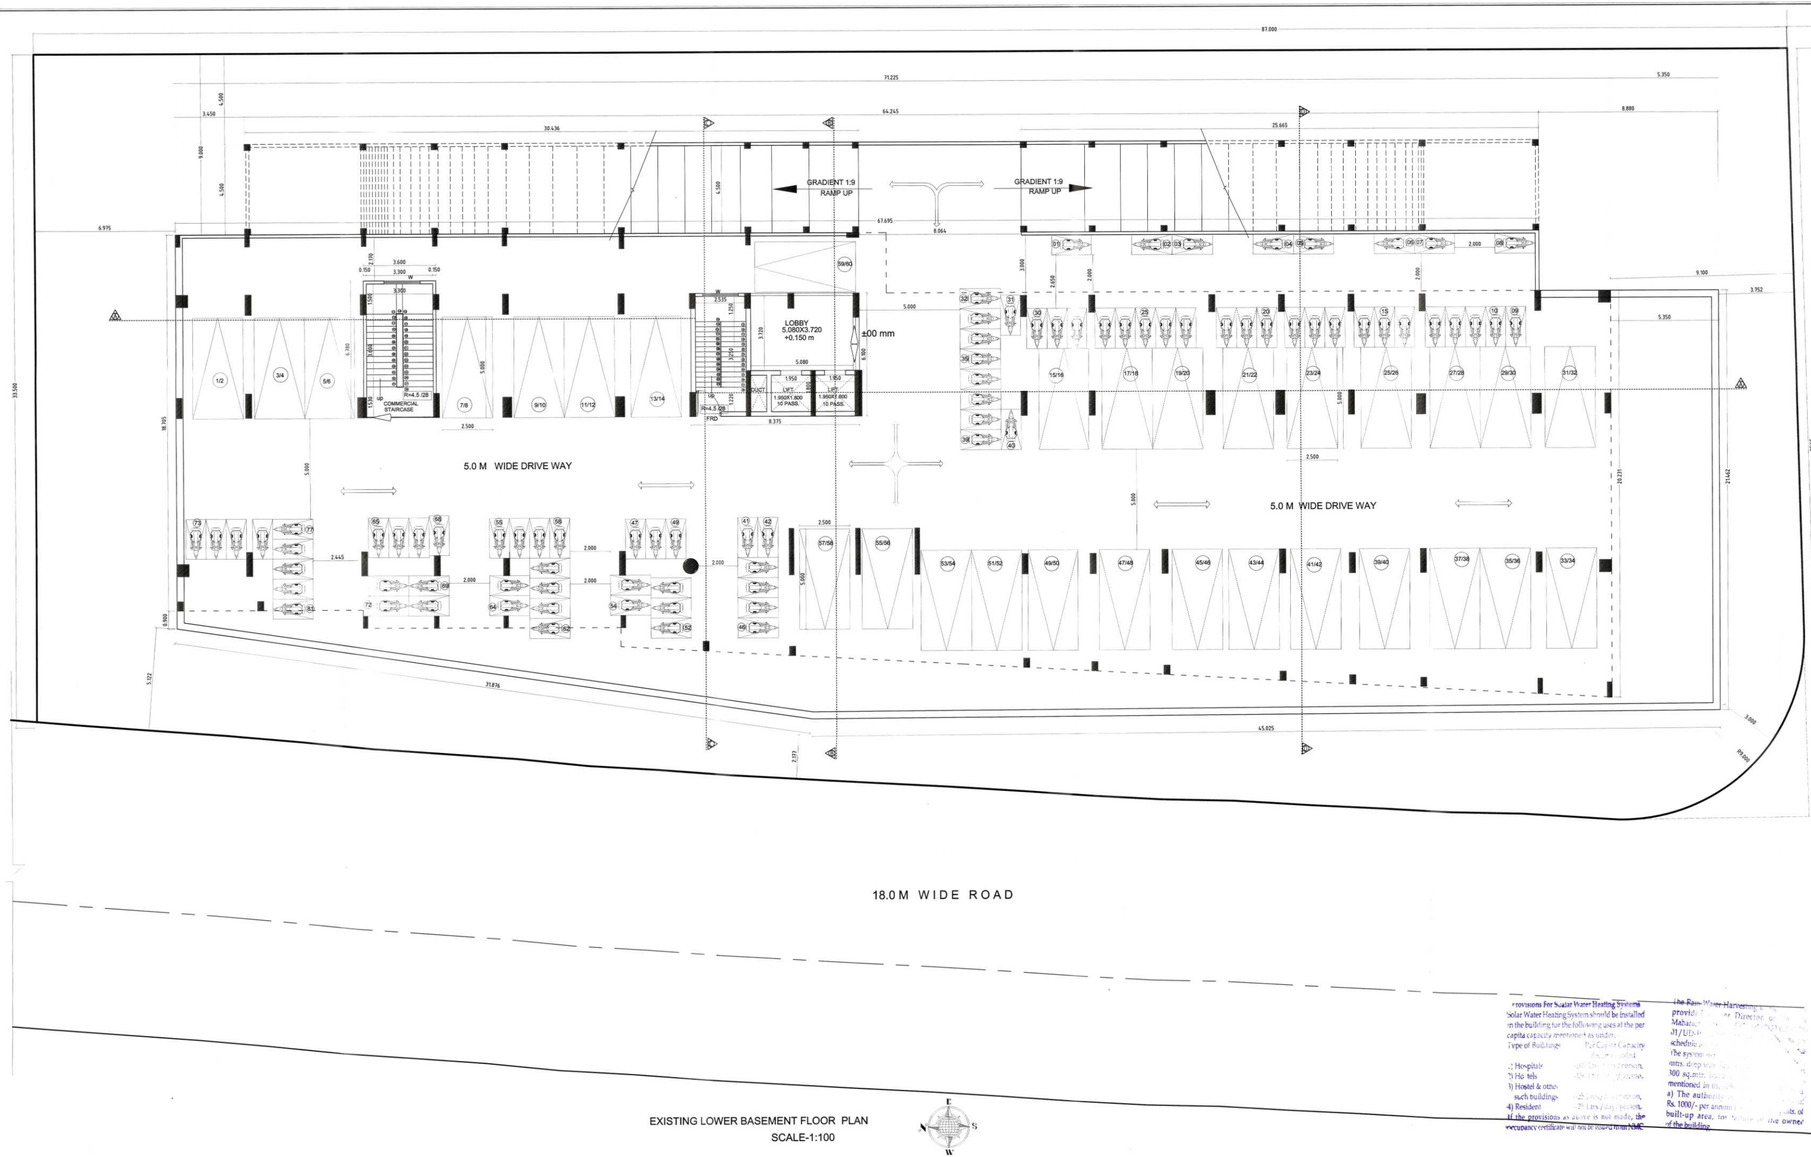
87.000
71.225
64.265
30.436
25.665
8.880
GRADIENT 1:9
RAMP UP
GRADIENT 1:9
RAMP UP
67.695
8.064
LOBBY
5.080X3.720
+0.150 m
±00 mm
COMMERCIAL
STAIRCASE
RH-4.5 GR
FRD
UP↑
1.950X1.800
10 PASS.
DN↓
1.950X1.800
10 PASS.
5.0 M WIDE DRIVE WAY
5.0 M WIDE DRIVE WAY
18.0M WIDE ROAD
31.876
45.625
33.500
18.395
9.975
3.450
5.000
6.000
5.500
6.900
5.900
5.350
9.100
3.752
21.442
24.231
9.145
3.600
2.500
2.000
2.445
1.950
1.800
2.335
1.295
1.150
2.100
2.800
2.695
3.000
3.100
3.600
3.300
0.750
2.378
1.155
1.800
1.650
1.350
1.200
5.080
8.375
5.522
8.900
3.600
2.377
1/2
3/4
5/6
7/8
9/10
11/12
13/14
15/16
17/18
19/20
21/22
23/24
25/26
27/28
29/30
31/32
33/34
35/36
37/38
39/40
41/42
43/44
45/46
47/48
49/50
51/52
53/54
55/56
57/58
59/60
