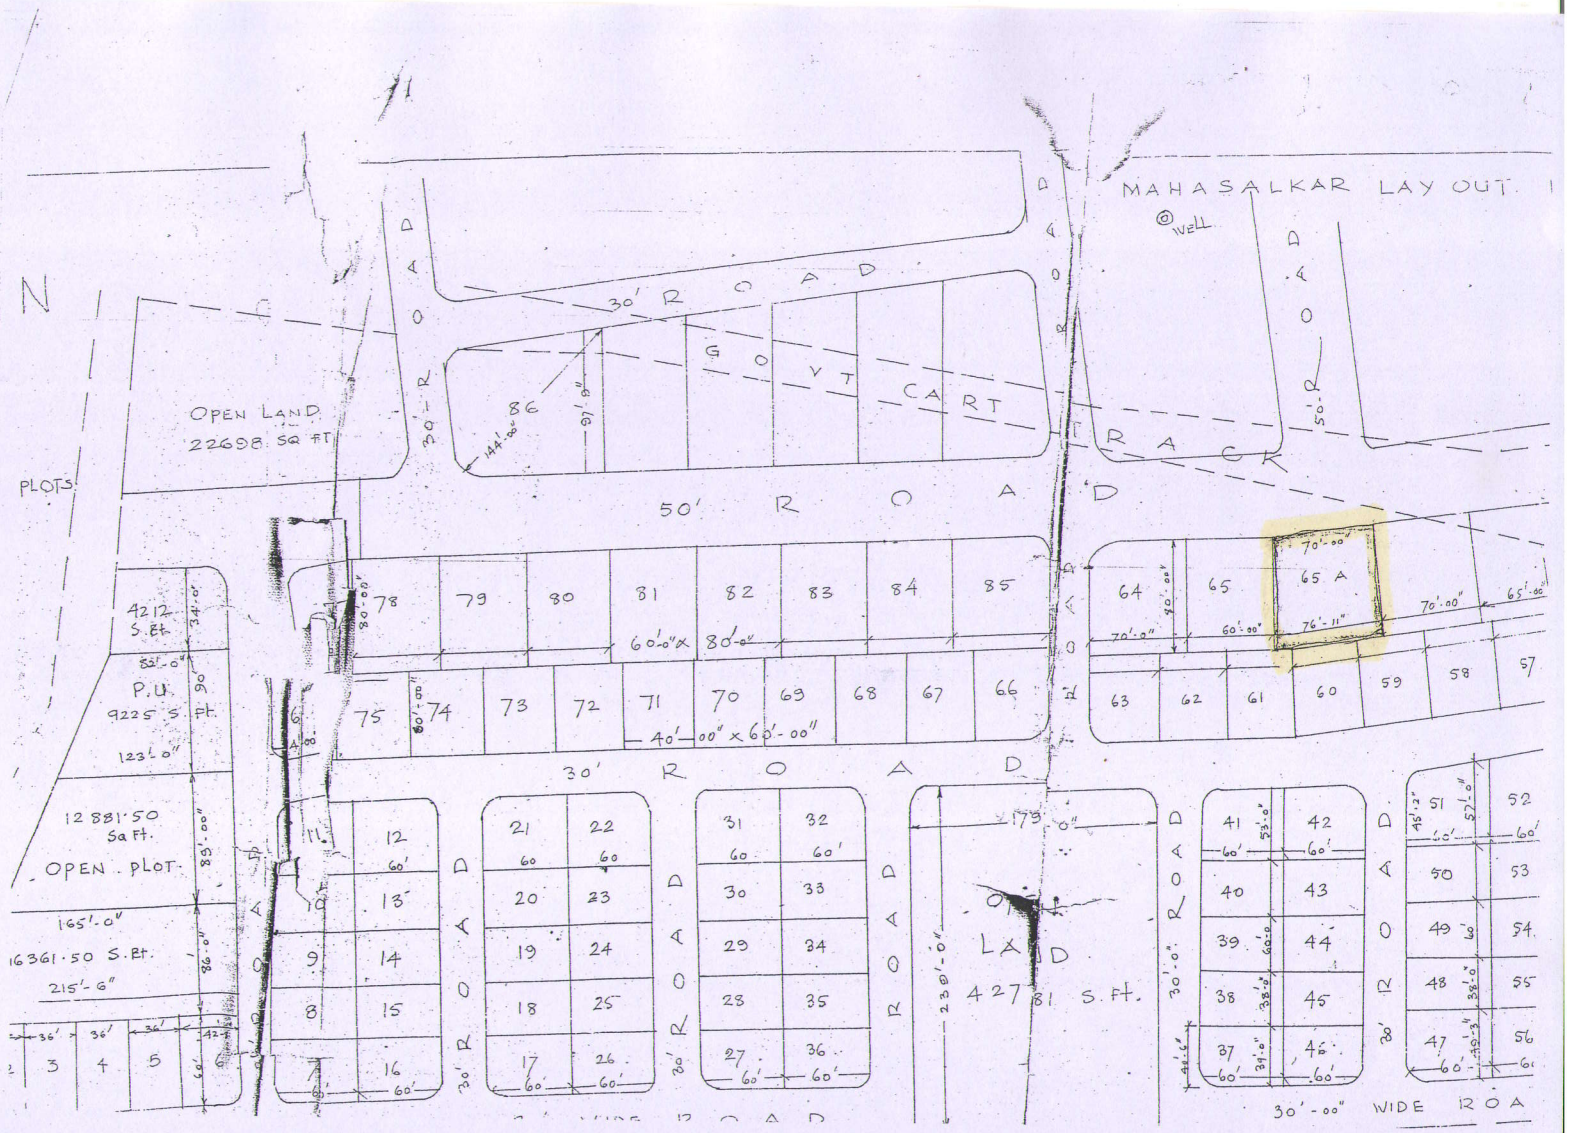

MAHASALKAR LAY OUT
N
30' ROAD
50' ROAD
OPEN LAND
22698 SQ FT
PLOTS
GOVT CART TRACK
144'-00"
91'-6"
WELL
4212 S.Ft.
P.U.
9225 S. Ft.
12881.50 Sq Ft.
OPEN PLOT
16361.50 S.Ft.
165'-0"
215'-6"
123'-0"
82'-0"
34'-0"
90'-0"
85'-00"
86'-0"
78
79
80
81
82
83
84
85
75
74
73
72
71
70
69
68
67
66
60'-0" x 80'-0"
40'-00" x 60'-00"
64
65
65 A
63
62
61
60
59
58
57
70'-00"
60'-00"
76'-11"
179'-0"
238'-0"
LAND
42781 S.Ft.
30'-00" WIDE ROA