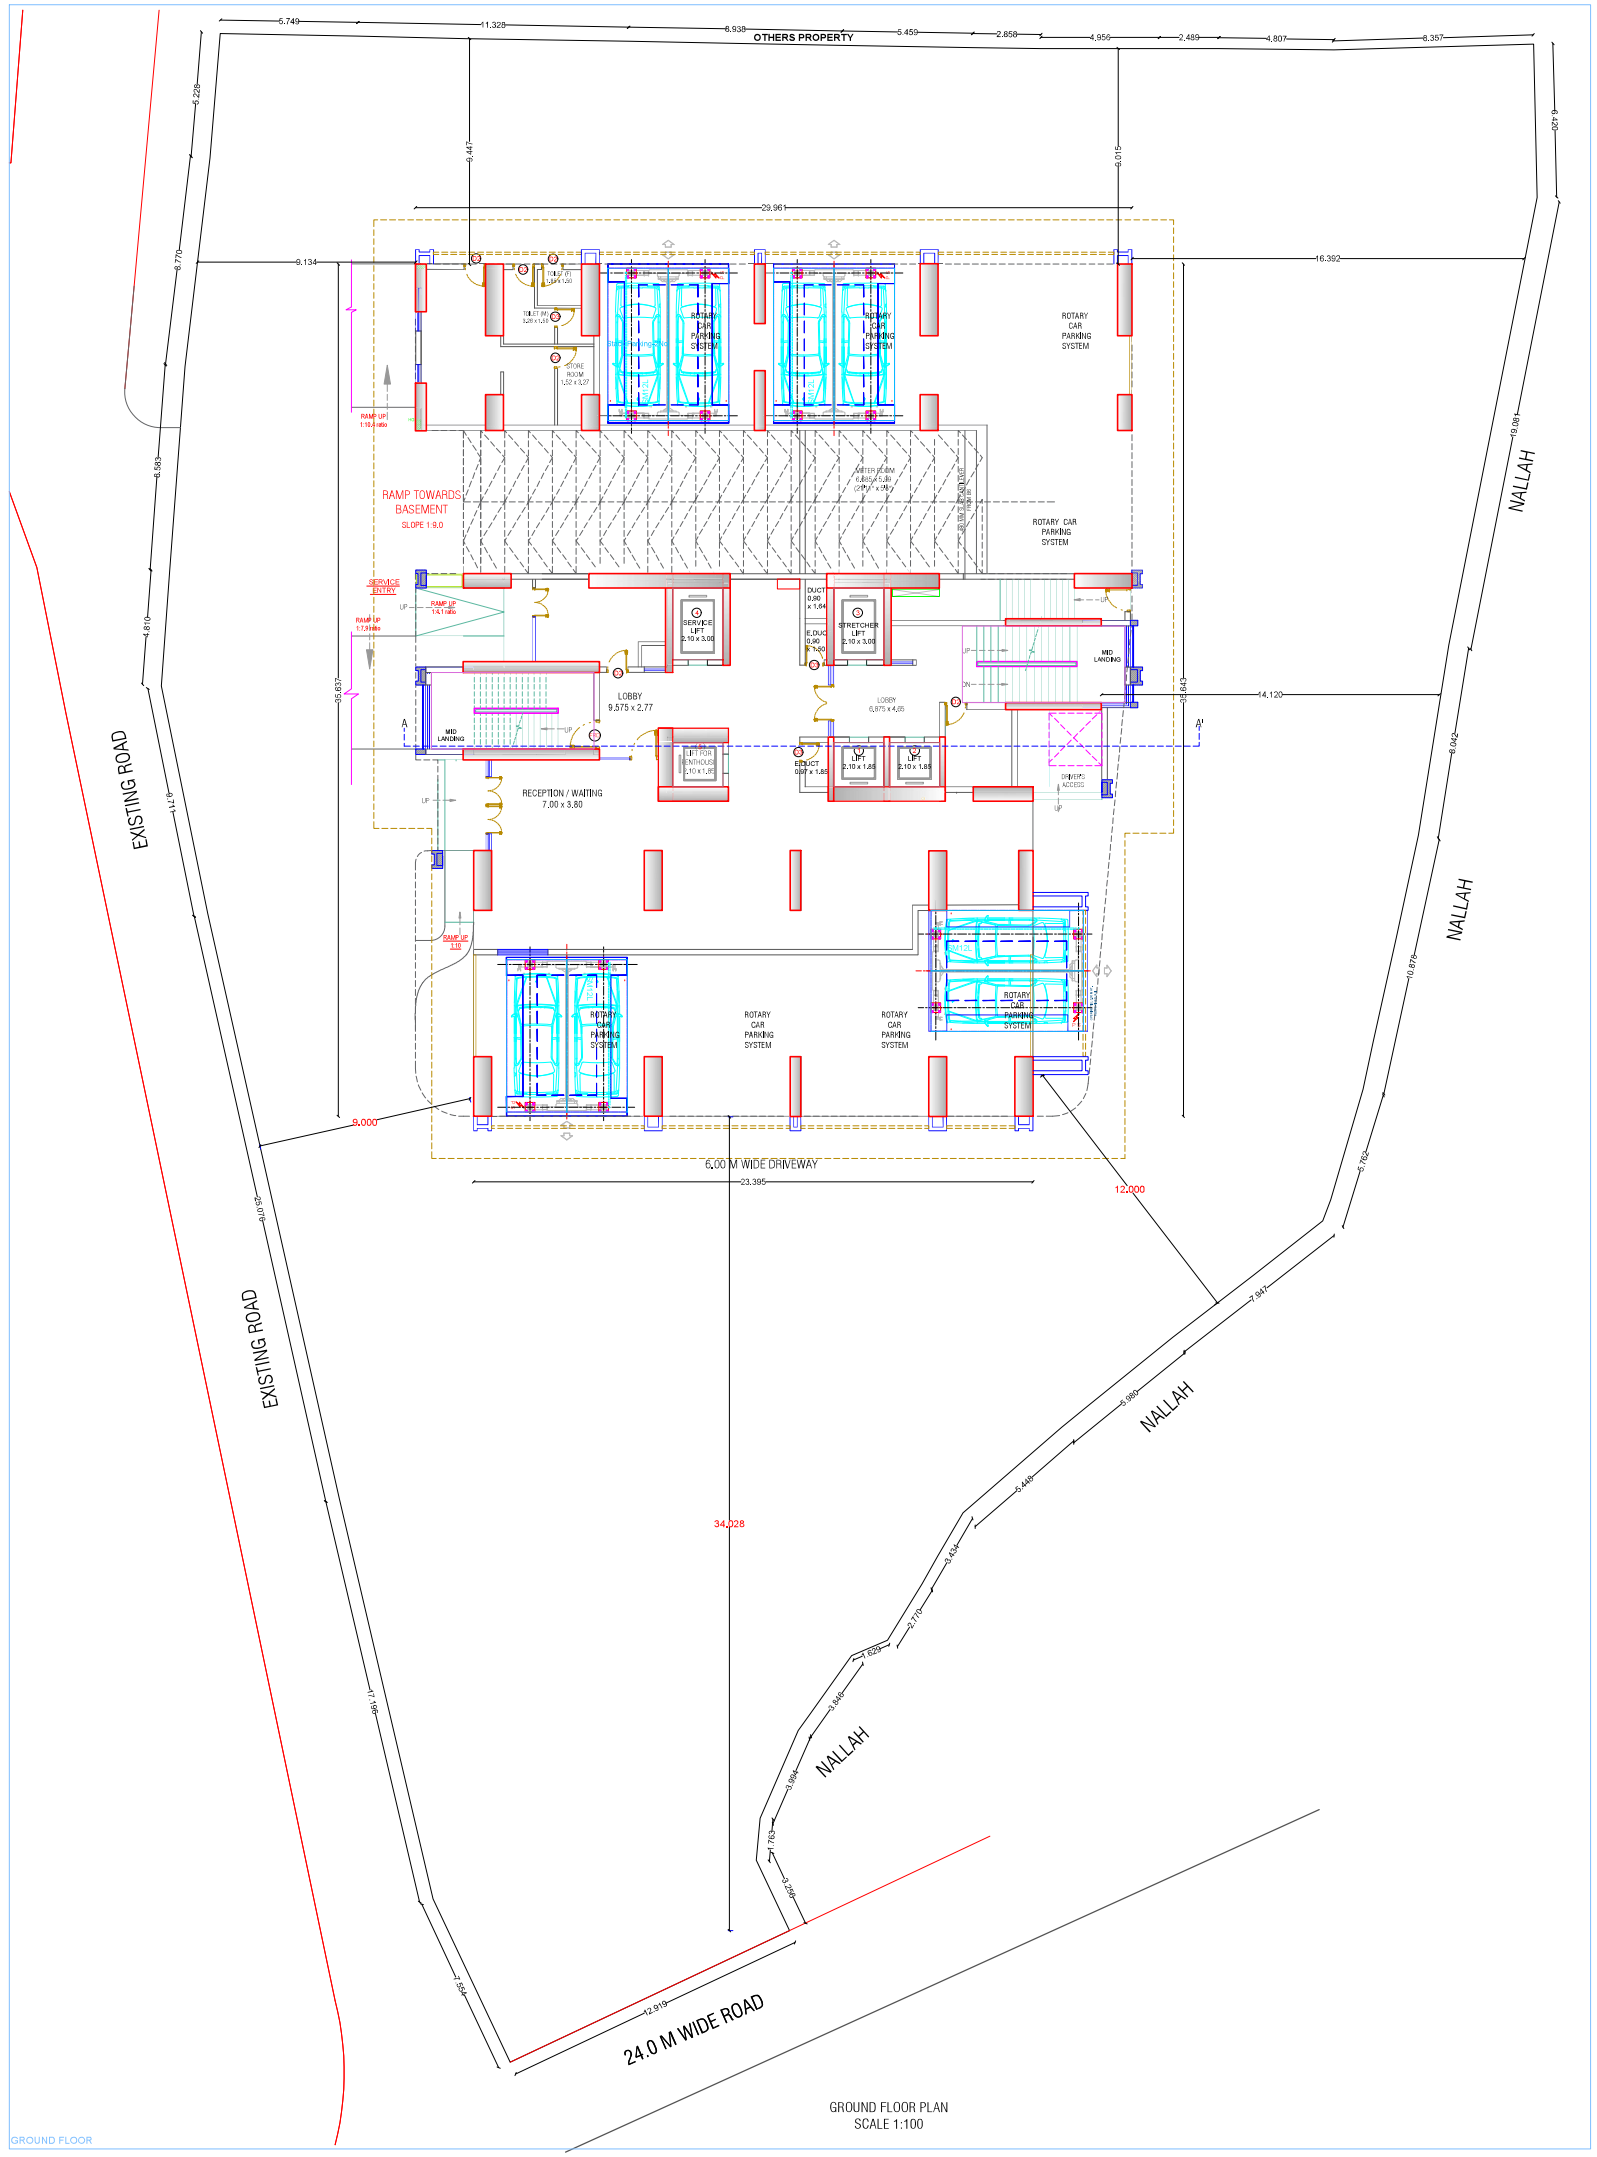

OTHERS PROPERTY
6,749
11,329
6,938
6,459
2,859
4,956
2,489
4,807
8,357
5,229
4,770
6,583
4,610
35,837
4,447
29,961
6,015
9,134
16,392
19,691
14,120
35,643
4,042
10,877
5,782
RAMP TOWARDS BASEMENT SLOPE 1:9.0
SERVICE ENTRY
RAMP UP 1:9.0 (-1.500)
RAMP UP 1:9.0 (-3.000)
RAMP UP 1:9.0
LIFT FOR PENTHOUSE 1.10 x 1.35
SERVICE LIFT 2.10 x 3.00
STRETCHER LIFT 2.10 x 3.00
LIFT 2.10 x 1.85
LIFT 2.10 x 1.85
LIFT 2.10 x 1.85
LOBBY 9.575 x 2.77
LOBBY 6.975 x 4.05
RECEPTION / WAITING 7.00 x 3.60
MID LANDING
MID LANDING
DN
UP
ROTARY CAR PARKING SYSTEM
ROTARY CAR PARKING SYSTEM
ROTARY CAR PARKING SYSTEM